


1-fázové provedení





ZAPOJENÍ POUZE ZÁKLADNÍCH PRVKŮ A ČIDEL !!!

Ostatní prvky, čidla, vstupy a výstupy je třeba zapojit dle návodu

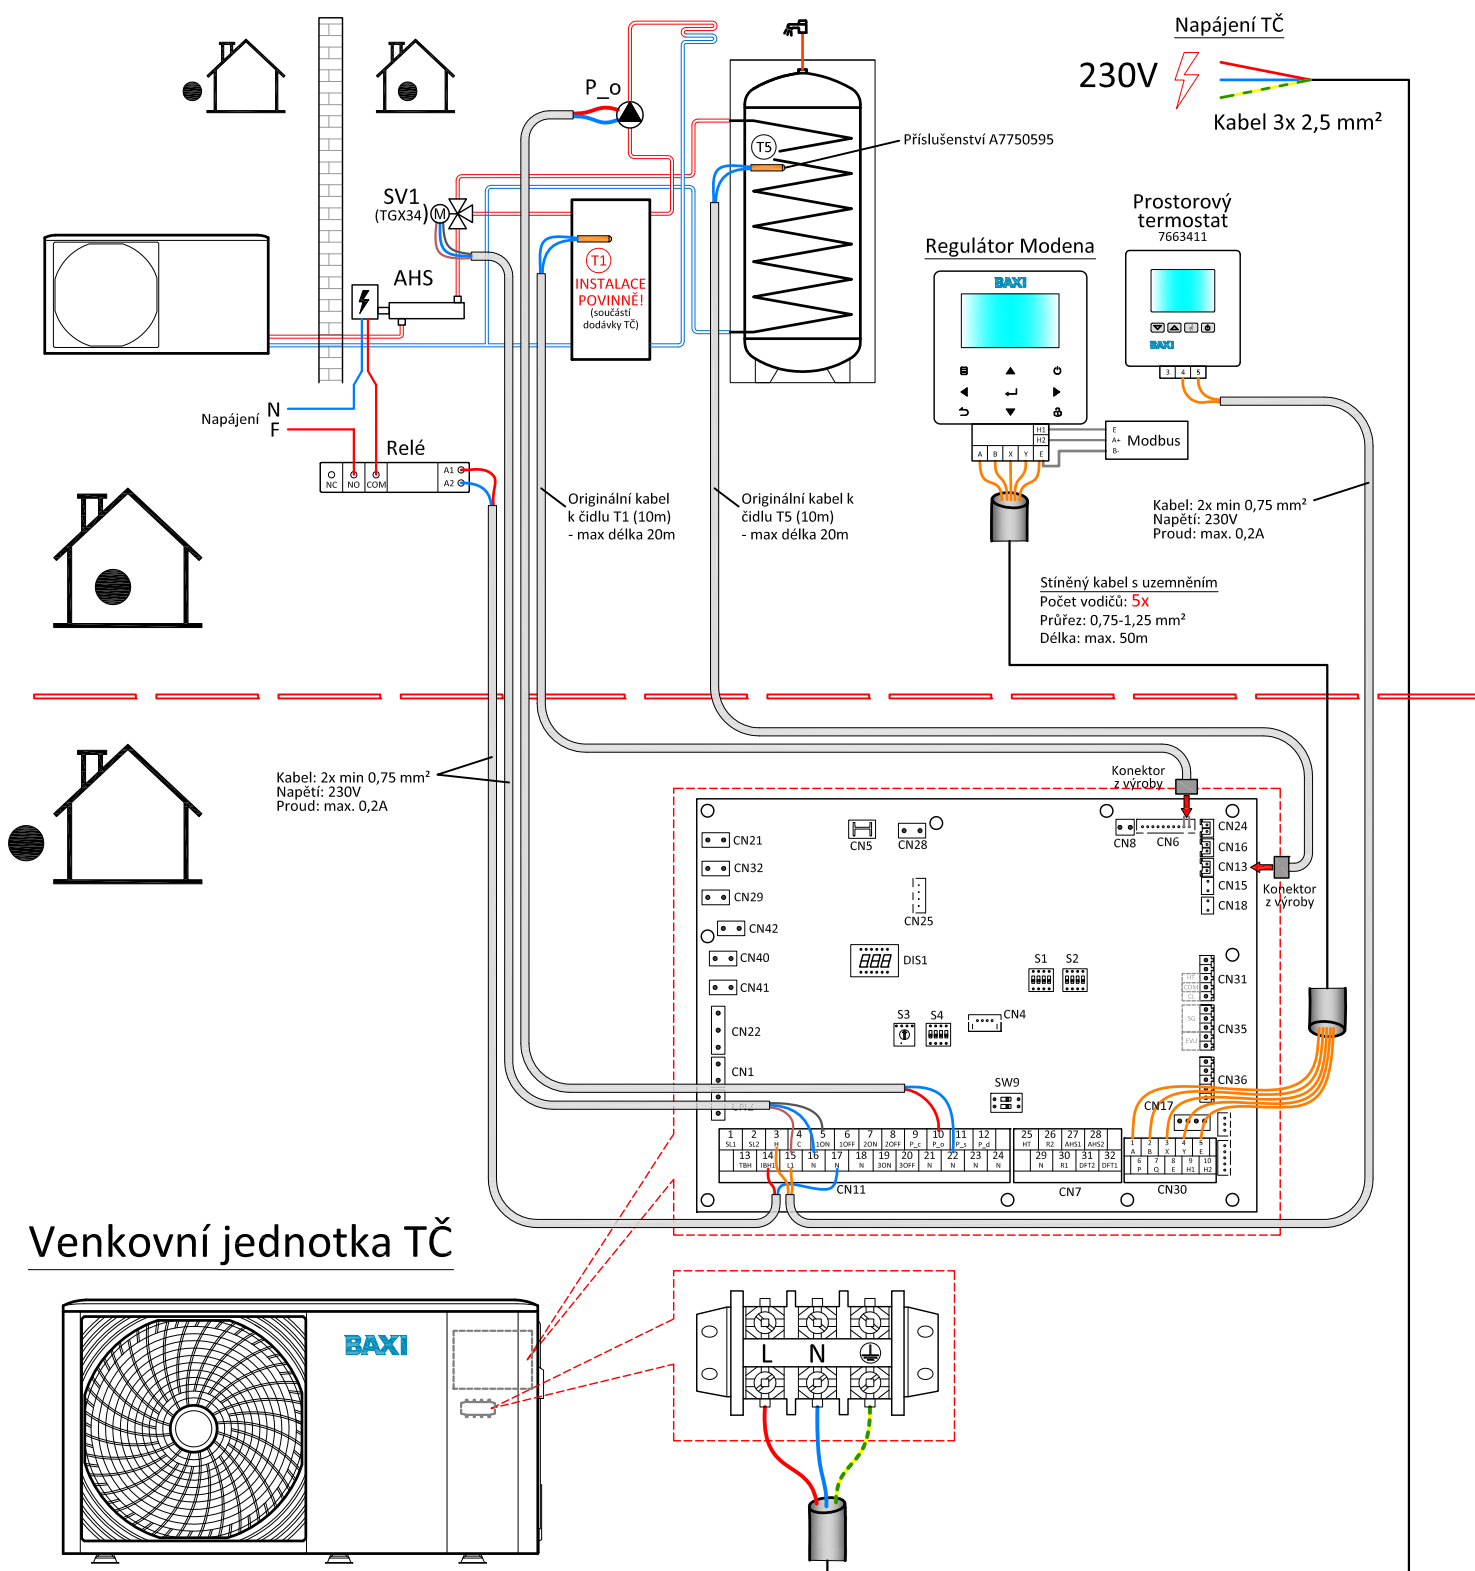

Venkovní jednotka TČ

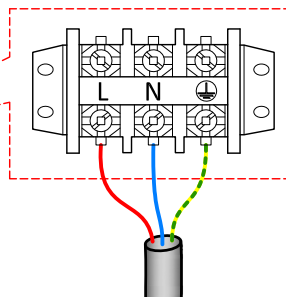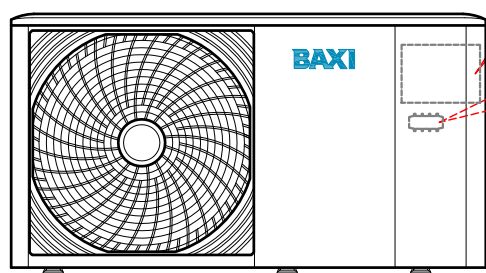

Toto schéma slouží pouze jako typový příklad a nelze jej použít jako závazný projekční podklad!
Veškeré dimenze (kabely, jištění atd.) a konečné zapojení v závislosti na vzdálenostech a ostatních souvztažnostech MUSÍ určit projektant !