

PBM2-i

KOTVENÍ



PBM2-i 30,35,42,50

PŘÍKLAD UMÍSTĚNÍ
VENKOVNÍ JEDNOTKY
NA ROVNÉ PLOŠE

Betonový základ


Drenážní štěrk
= travivod

Zhutněná zemina

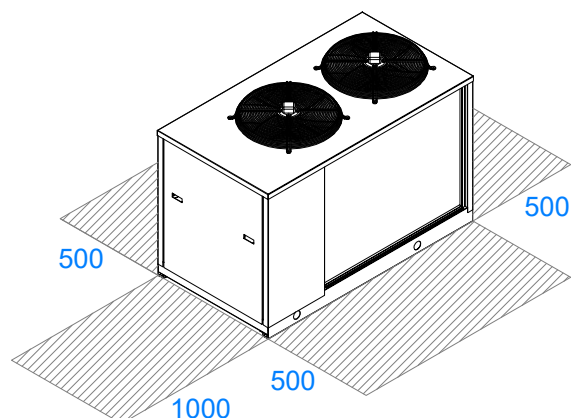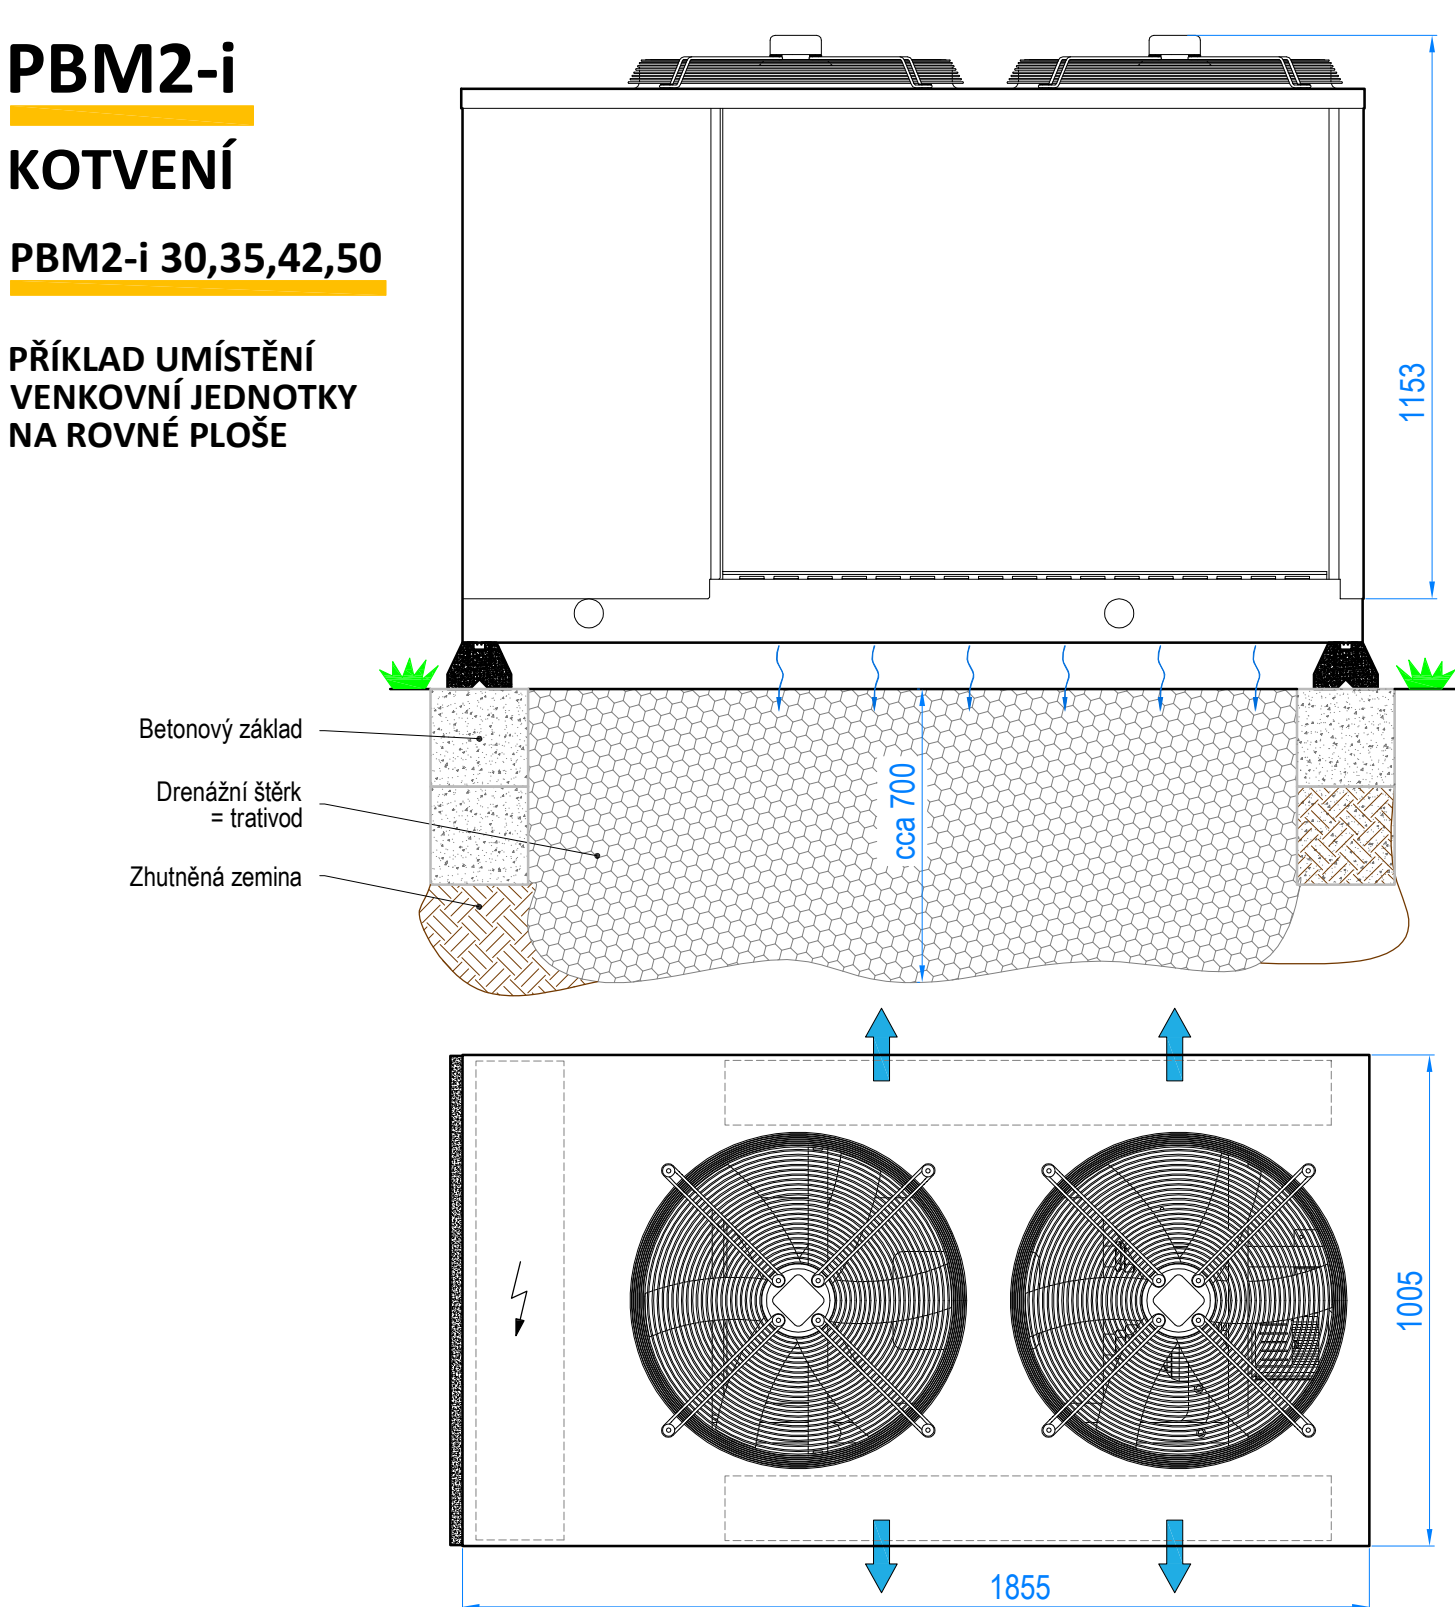

BAXI

Měřítko 1:15

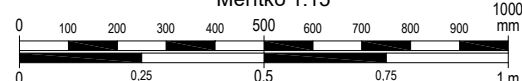

09 / 2022