


AURIGA A - KOTVENÍ

AURIGA A 8,10,12,16

PŘÍKLAD UMÍSTĚNÍ VENKOVNÍ JEDNOTKY NA ROVNÉ PLOŠE

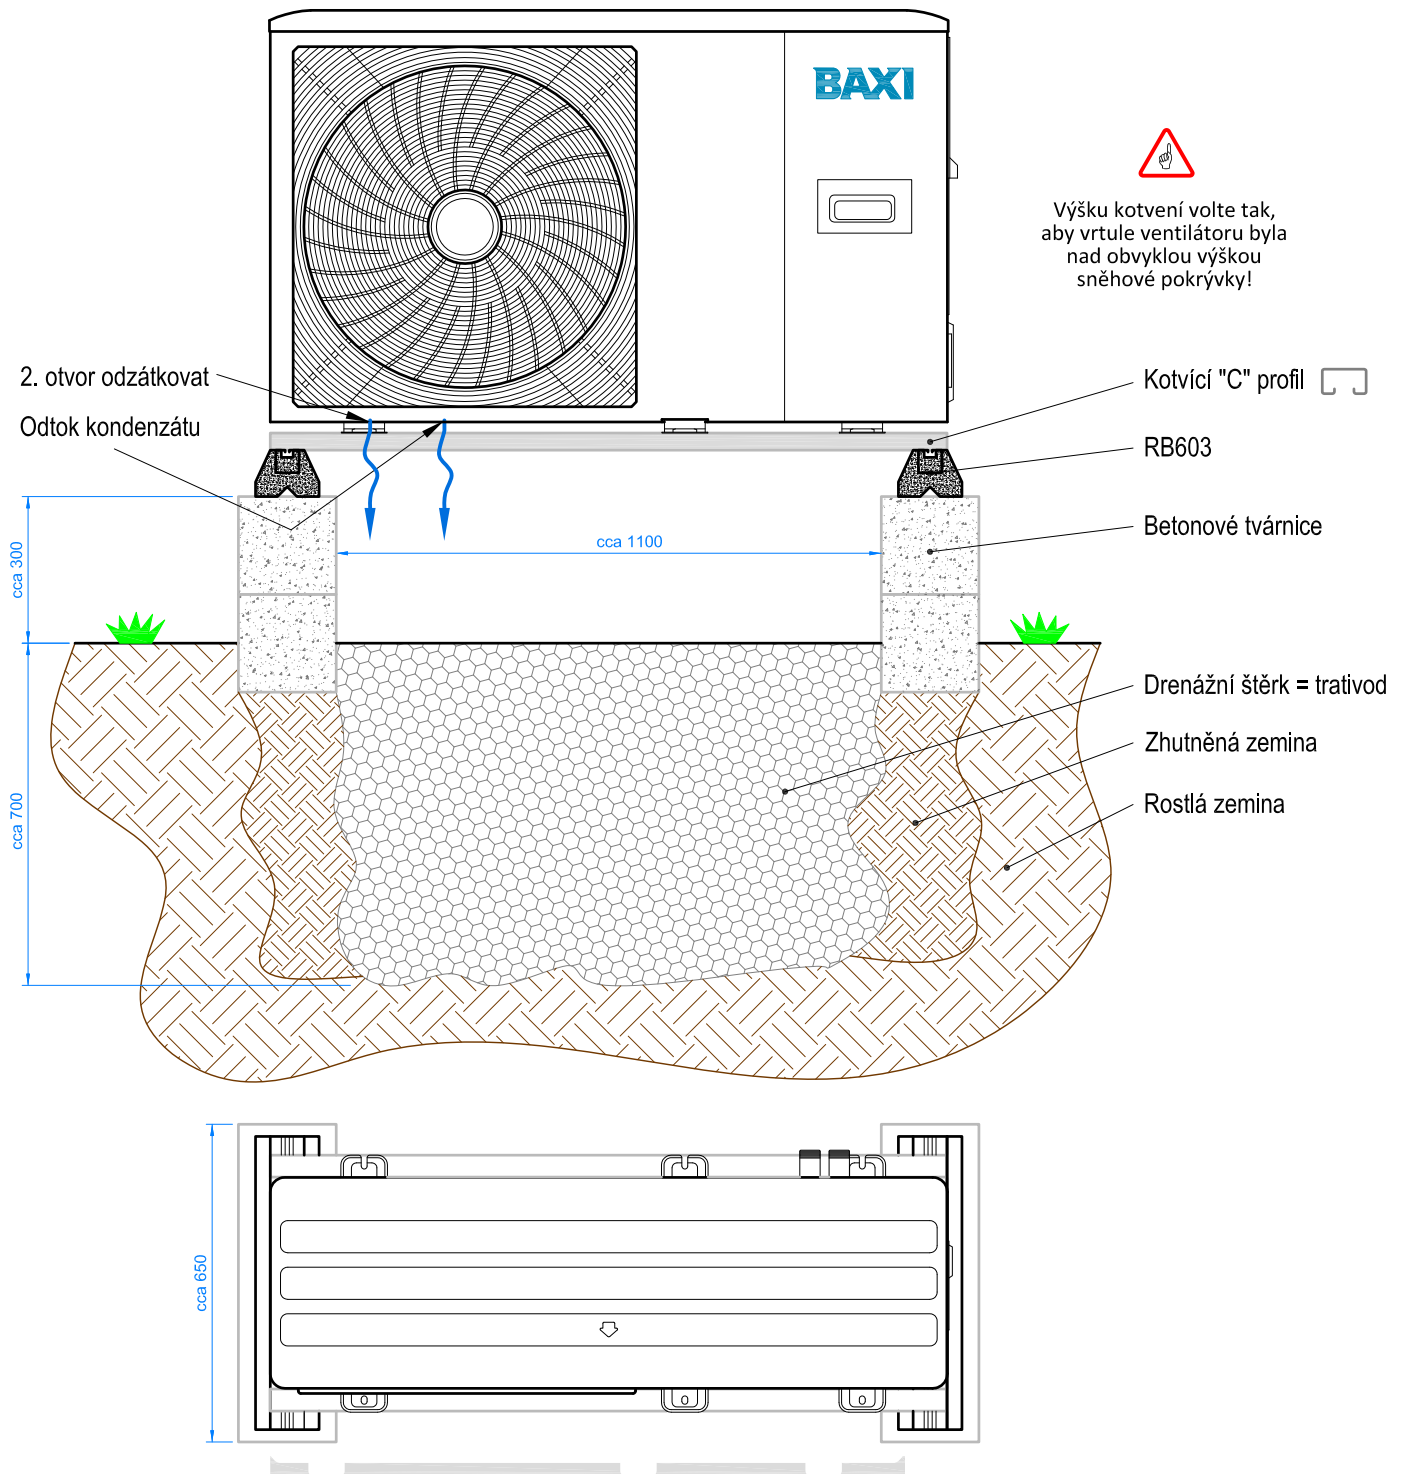

BAXI

