HYDRAULICKÉ SCHÉMA ZAPOJENÍ
1x PŘÍMÝ TO + INTEGROVANÁ PŘÍPRAVA TV

BAXI ALYA FS 4-6M

POPIS KOMPONENT	
P1	ČERPADLO OKRUHU 1
P2	ČERPADLO OKRUHU 2
PR	CIRKULAČNÍ ČERPADLO TV
S1	ČIDLO ZA MIXEM ZÓNA 1
T5	ČIDLO ZÁSOBNÍKU TV
SE	ČIDLO VENKOVNÍ TEPLOTY
T1	PROSTOROVÝ TERMOSTAT 1
T2	PROSTOROVÝ TERMOSTAT 2
TS1	BEZPEČNOSTNÍ TERMOSTAT ZÓNA 1
V1	SMĚŠOVACÍ VENTIL ZÓNA 1
VD	PŘEPÍNACÍ VENTIL ÚT/TV

Toto vzorové schéma žádným způsobem nenahrazuje prováděcí projekt.
Ten musí být zpracován a schválen kvalifikovaným projektantem.

POZOR!

Minimální objem vody v oběhu (l)

MONO AWHP2R	4MR	6MR
35°C - Podlahové vytápění	26	31
45°C - Nízkoteplotní radiátory / fancoily	22	26
55°C - Radiátory se střední teplotou	22	26

Pokud je objem vody v soustavě nižší,
POVINNĚ instalujte akumulační nádrž!

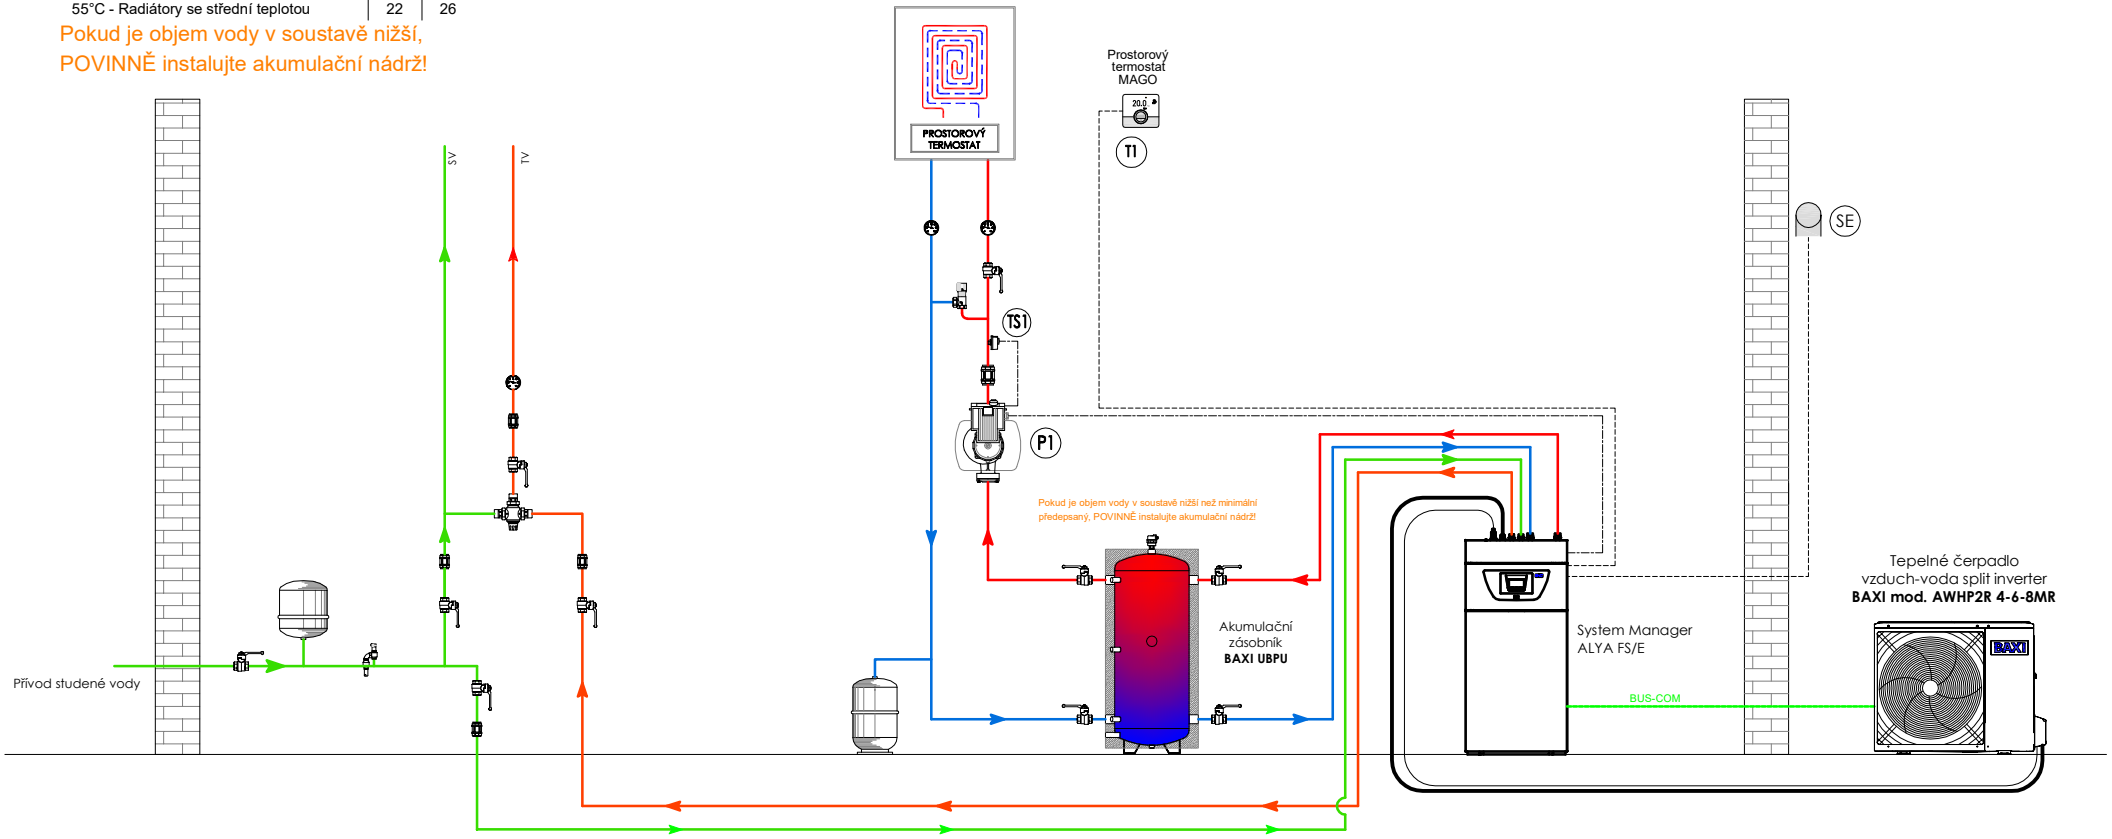

POZNÁMKA PRO TOPENÁŘE:

- **Doporučujeme instalovat vyrovnávací nádrž topné vody, pokud je minimální obsah vody v systému nižší, než ve specifikaci zařízení.**
- **Ověřte, zda oběhová čerpadla zaručují průtoky/výtlaky potřebné pro správný provoz systému.**
- **Doporučujeme ověřit, zda je topná soustava vhodná pro tepelné čerpadlo;**

BDR Thermea (Czech Republic) s.r.o. upozorňuje, že schémata vytvořená pomocí tohoto nástroje jsou pouze pro příklad. Vždy podléhají povinnému ověření projektantem nebo kvalifikovaným technikem před provedením instalace. Výše uvedený systémový diagram žádným způsobem nenahrazuje potřebný technický projekt. Výrobce si vyhrazuje právo provést jakékoli změny, považované za vhodné pro technické nebo obchodní potřeby, kdykoli a bez předchozího upozornění.